

DAFTAR PUSTAKA

- Badan Standardisasi Nasional. (2020). SNI 1727:2020 - Beban Minimum untuk Perencanaan Bangunan Gedung dan Struktur Lain. Jakarta: Badan Standardisasi Nasional.
- Dipohusodo, Istimawan (1994) “*Struktur Beton Bertulang*”, Penerbit PT. Gramedia Pustaka Utama, Jakarta, 1994.
- Federal Aviation Administration (2012) “*Heliport Design*” Advisor Circular 150/5390-2B, United States.
- Hermawan, O. H., Kurmiawan, A., Santoso, T. H., & Weimintoro, W. (2021). REDESAIN PERENCANAAN GEDUNG TRASA MART SLAWI MENGGUNAKAN STRUKTUR BETON BERTULANG. *SIGMA: JURNAL TEKNIK SIPIL*, 1(2), 29-44.
- Pamungkas, Anugerah, dan Harianti, Erny (2013).”*Desain Pondasi Tahan Gempa*”, ISBN: 978-979-29-3569-1, Yogyakarta: Andi Offset.
- Pedoman Perencanaan Pembebanan Untuk Rumah dan Gedung. Departemen Pekerjaan Umum RI, Jakarta, 1987.
- Peraturan Direktur Jenderal Perhubungan Udara Nomor : KP 215 Tahun 2019 tentang Standar Teknis dan Operasi Peraturan Keselamatan Penerbangan Sipil – Bagian 139 (*Manual Of 11 Standard CASR – Part 139*) Volume II Tempat Pendaratan dan Lepas Landas Helikopter (Heliports). Direktorat Jenderal Perhubungan Udara, Jakarta, 2019.
- Persyaratan beton struktural untuk bangunan gedung dan penjelasan. RSNI 2847-2019. Badan Standarisasi Nasional, Bandung, 2019.
- Syaifullah, Halwan A. (2019) “*Software Analisis Struktur SAP2000*”, Penerbit Universitas Sebelas Maret, Surakarta, 2019
- Sutehno, W. (2014). Perencanaan konstruksi struktur atas serta struktur helipad pada bangunan rumah sakit RK Charitas Palembang. *Jurnal Teknik Sipil dan Lingkungan*, 2(3), 516-524.

Tata Cara Perencanaan Ketahanan Gempa Untuk Struktur Bangunan Gedung dan Non Gedung. RSNI 1726-2019. Badan Standardisasi Nasional, Bandung, 2019.

Tata Cara Perencanaan Ketahanan Baja Untuk Struktur Bangunan Gedung. RSNI 1729-2002. Badan Standardisasi Nasional, Bandung, 2002.

LAMPIRAN



TEKNIK SIPIL
UNIVERSITAS PANCASAKTI TEGAL
 Jl. Halmahera No.KM. 01, Mintaragen, Kota Tegal

KEGIATAN	PERENCANAAN STRUKTUR ATAS DENGAN STRUKTUR HELIPAD RSUD KARDINAH KOTA TEGAL
PEKERJAAN	PEMBANGUNAN RSUD KARDINAH KOTA TEGAL
LOKASI	KECAMATAN TEGAL TIMUR KOTA TEGAL

TAHUN ANGGARAN

2022

MENYETUJUI

DOSEN PEMBIMBING 1

Dr. Rr. MI Retno Susilorini, S.T., M.T.
 NIPY. 0620066704

DOSEN PEMBIMBING 2


OKKY HENDRA HERMAWAN, S.T., M.T.
 NIPY. 24461531983

SHOP DRAWING

GAMBAR	SKALA
TAMPAK DEPAN	

JML. LEMBAR	LEMBAR KE :	KODE
		STR

Tanggal	REVISI

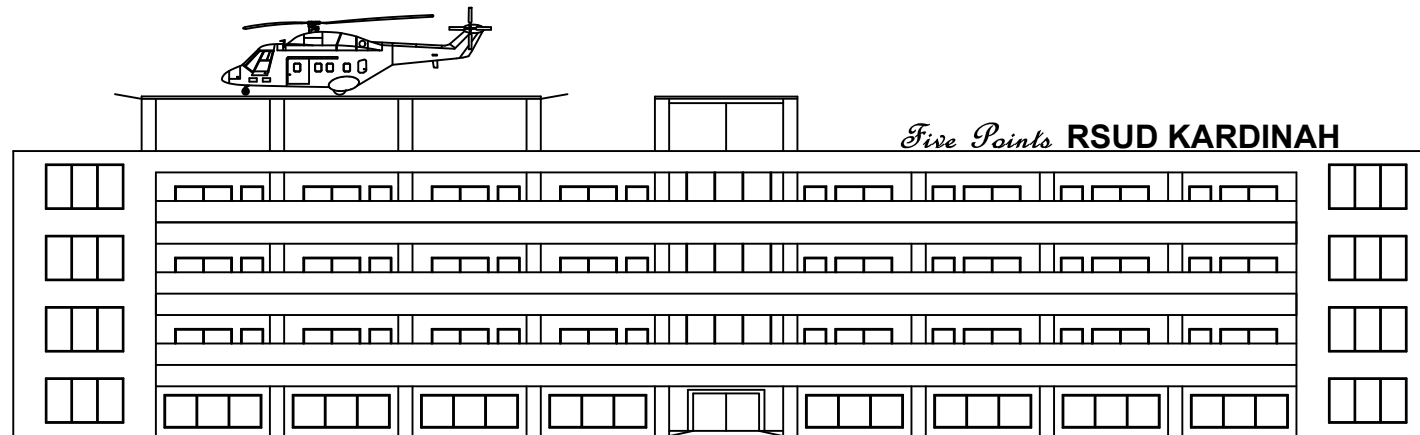

TAMPAK DEPAN
 SKALA 1 : 300



TEKNIK SIPIL
UNIVERSITAS PANCASAKTI TEGAL
 Jl. Halmahera No.KM. 01, Mintaragen, Kota Tegal

KEGIATAN	PERENCANAAN STRUKTUR ATAS DENGAN STRUKTUR HELIPAD RSUD KARDINAH KOTA TEGAL
PEKERJAAN	PEMBANGUNAN RSUD KARDINAH KOTA TEGAL
LOKASI	KECAMATAN TEGAL TIMUR KOTA TEGAL

TAHUN ANGGARAN

2022

MENYETUJUI

DOSEN PEMBIMBING 1



Dr. Rr. MI Retno Susilorini, S.T., M.T.
 NIPY. 0620066704

DOSEN PEMBIMBING 2

OKKY HENDRA HERMAWAN, S.T., M.T.
 NIPY. 24461531983

SHOP DRAWING

GAMBAR		SKALA
TAMPAK SAMPING KANAN DAN KIRI		
JML. LEMBAR	LEMBAR KE :	KODE
		STR
Tanggal	REVISI	

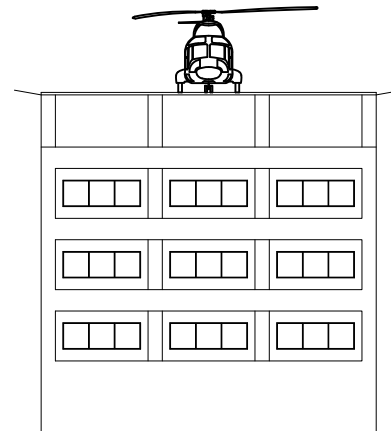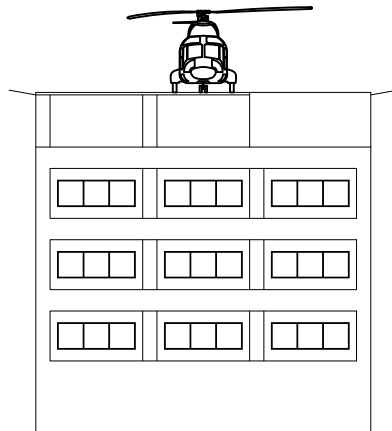

TAMPAK SAMPING KANAN DAN KIRI
 SKALA 1 : 300



TEKNIK SIPIL
UNIVERSITAS PANCASAKTI TEGAL
Jl. Halmahera No.KM. 01, Mintaragen, Kota Tegal

KEGIATAN	PERENCANAAN STRUKTUR ATAS DENGAN STRUKTUR HELIPAD RSUD KARDINAH KOTA TEGAL
PEKERJAAN	PEMBANGUNAN RSUD KARDINAH KOTA TEGAL
LOKASI	KECAMATAN TEGAL TIMUR KOTA TEGAL

TAHUN ANGGARAN

2022

MENYETUJUI

DOSEN PEMBIMBING 1


Dr. Rr. MI Retno Susilorini, S.T., M.T.
NIPY. 0620066704

DOSEN PEMBIMBING 2

OKKY HENDRA HERMAWAN, S.T., M.T.
NIPY. 24461531983

SHOP DRAWING

GAMBAR		SKALA
DENAH TIE BEAM		1 : 300
JML. LEMBAR	LEMBAR KE :	KODE
		STR
Tanggal	REVISI	

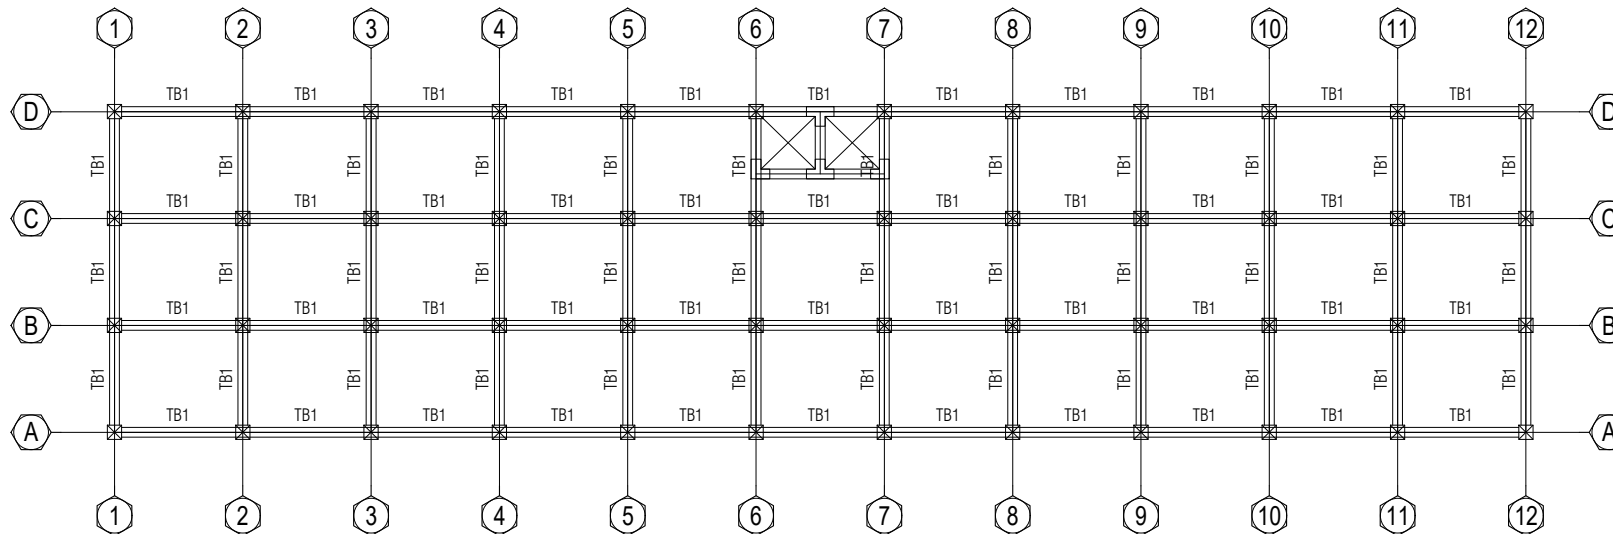

DENAH TIE BEAM
SKALA 1 : 300



TEKNIK SIPIL
UNIVERSITAS PANCASAKTI TEGAL
 Jl. Halmahera No.KM. 01, Mintaragen, Kota Tegal

KEGIATAN	PERENCANAAN STRUKTUR ATAS DENGAN STRUKTUR HELIPAD RSUD KARDINAH KOTA TEGAL
PEKERJAAN	PEMBANGUNAN RSUD KARDINAH KOTA TEGAL
LOKASI	KECAMATAN TEGAL TIMUR KOTA TEGAL

TAHUN ANGGARAN

2022

MENYETUJUI

DOSEN PEMBIMBING 1

Dr. Rr. MI Retno Susilorini, S.T., M.T.
 NIPY. 0620066704

DOSEN PEMBIMBING 2

OKKY HENDRA HERMAWAN, S.T., M.T.
 NIPY. 24461531983

SHOP DRAWING

GAMBAR

SKALA

DENAH KOLOM

JML. LEMBAR


LEMBAR KE :

KODE

STR

Tanggal

REVISI

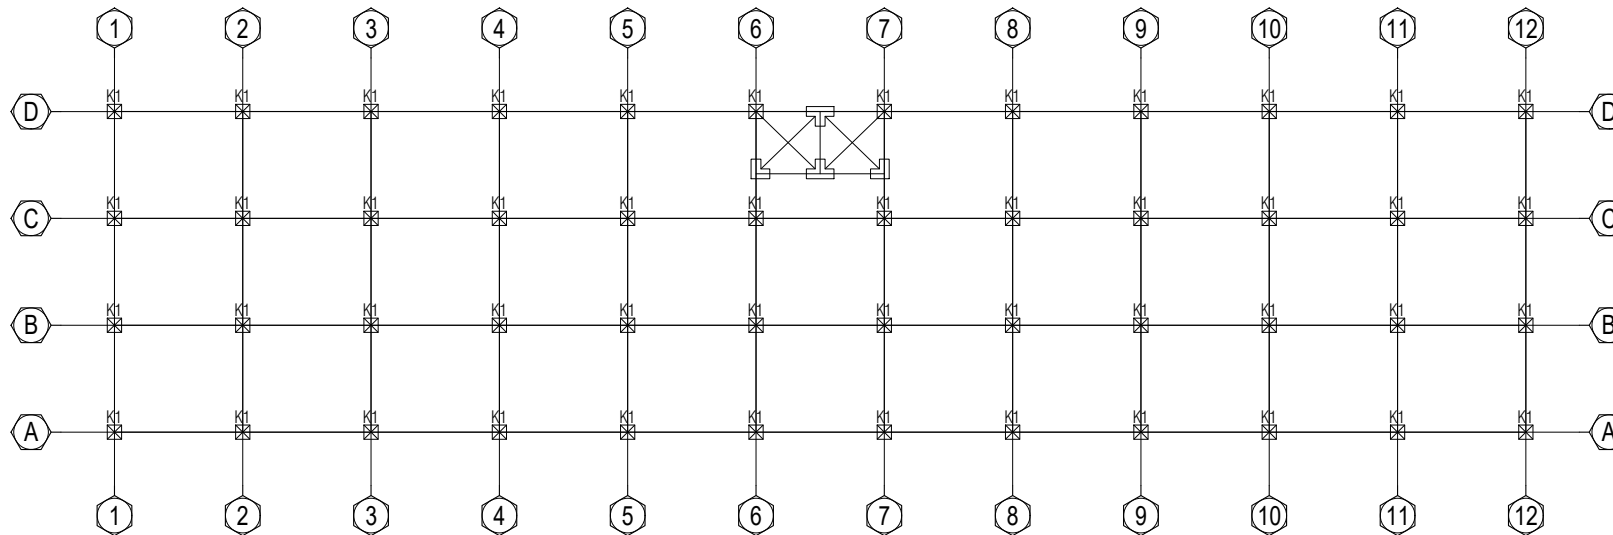

DENAH KOLOM
 SKALA 1 : 300



TEKNIK SIPIL
UNIVERSITAS PANCASAKTI TEGAL
Jl. Halmahera No.KM. 01, Mintaragen, Kota Tegal

KEGIATAN	PERENCANAAN STRUKTUR ATAS DENGAN STRUKTUR HELIPAD RSUD KARDINAH KOTA TEGAL
PEKERJAAN	PEMBANGUNAN RSUD KARDINAH KOTA TEGAL
LOKASI	KECAMATAN TEGAL TIMUR KOTA TEGAL

TAHUN ANGGARAN

2022

MENYETUJUI

DOSEN PEMBIMBING 1

Dr. Rr. MI Retno Susilorini, S.T., M.T.
NIPY. 0620066704

DOSEN PEMBIMBING 2

OKKY HENDRA HERMAWAN, S.T., M.T.
NIPY. 24461531983

SHOP DRAWING

GAMBAR


SKALA

DENAH BALOK

JML. LEMBAR	LEMBAR KE :	KODE
		STR

Tanggal

REVISI

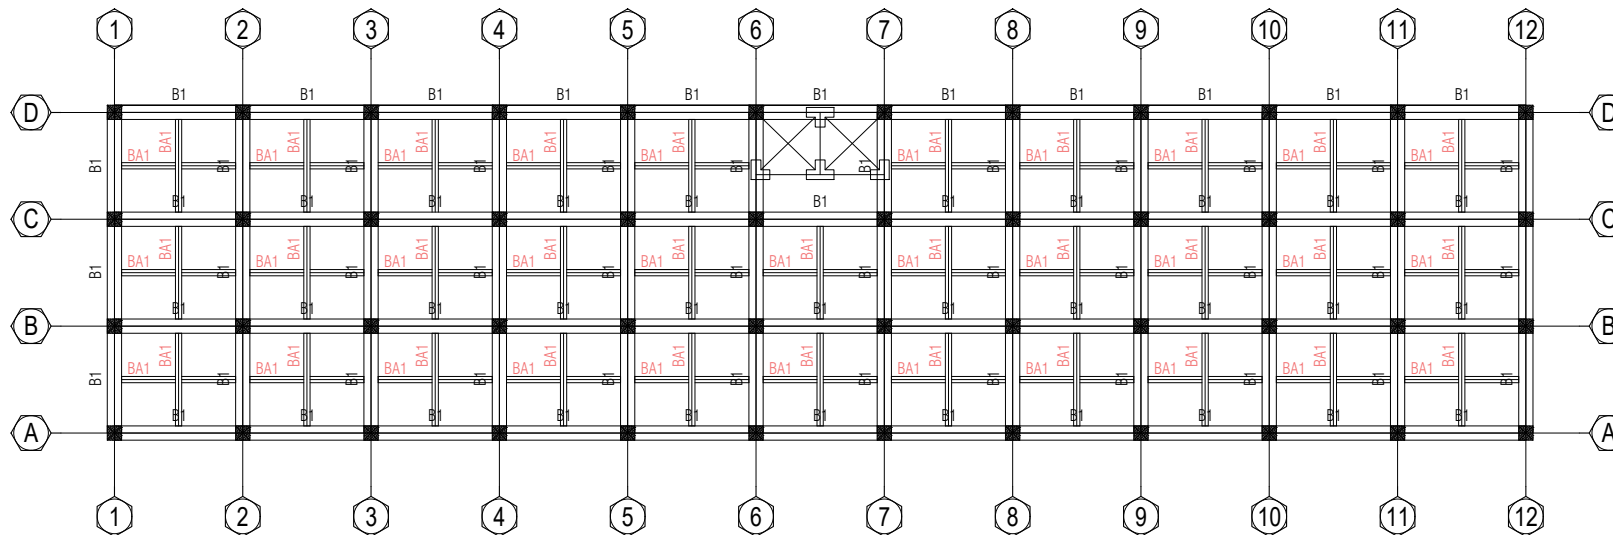

DENAH BALOK
SKALA 1 : 300



TEKNIK SIPIL
UNIVERSITAS PANCASAKTI TEGAL
 Jl. Halmahera No.KM. 01, Mintaragen, Kota Tegal

KEGIATAN	PERENCANAAN STRUKTUR ATAS DENGAN STRUKTUR HELIPAD RSUD KARDINAH KOTA TEGAL
PEKERJAAN	PEMBANGUNAN RSUD KARDINAH KOTA TEGAL
LOKASI	KECAMATAN TEGAL TIMUR KOTA TEGAL

TAHUN ANGGARAN

2022

MENYETUJUI

DOSEN PEMBIMBING 1

Dr. Rr. MI Retno Susilorini, S.T., M.T.
 NIPY. 0620066704

DOSEN PEMBIMBING 2

OKKY HENDRA HERMAWAN, S.T., M.T.
 NIPY. 24461531983

SHOP DRAWING


GAMBAR **SKALA**

DENAH BALOK HELIPAD

JML. LEMBAR **LEMBAR KE :** **KODE**

STR

Tanggal **REVISI**

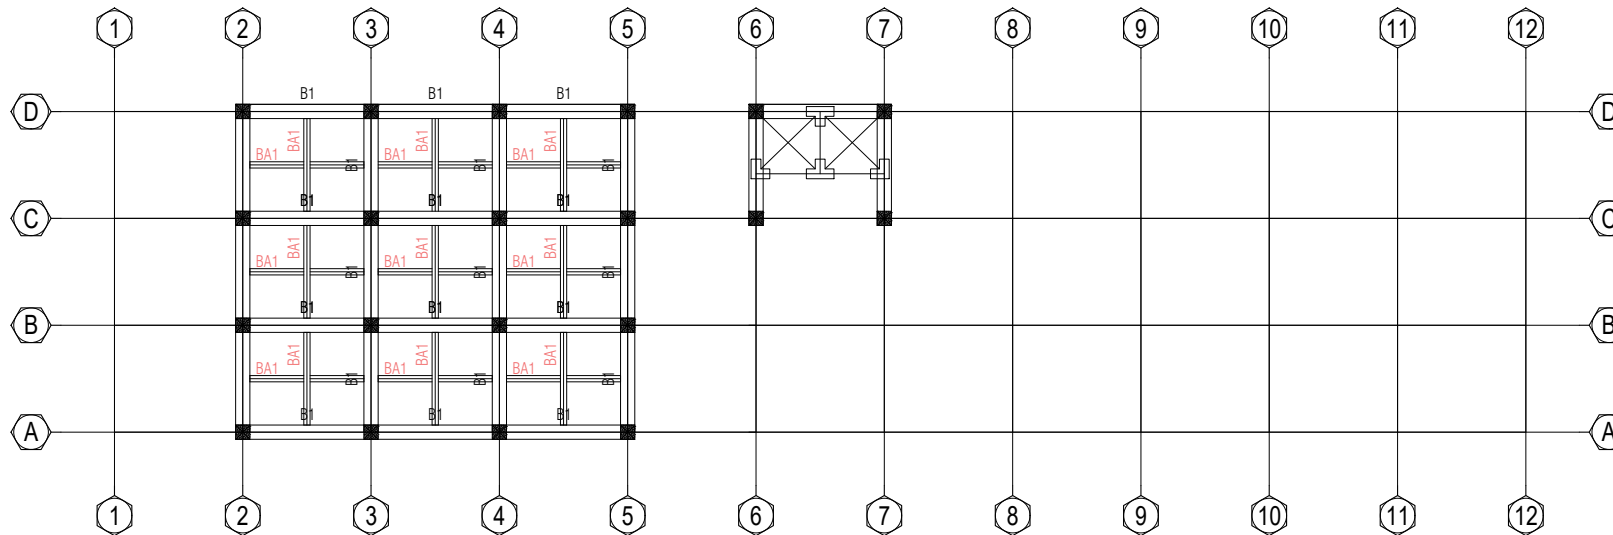

DENAH BALOK HELIPAD
 SKALA 1 : 300



TEKNIK SIPIL
UNIVERSITAS PANCASAKTI TEGAL
Jl. Halmahera No.KM. 01, Mintaragen, Kota Tegal

KEGIATAN	PERENCANAAN STRUKTUR ATAS DENGAN STRUKTUR HELIPAD RSUD KARDINAH KOTA TEGAL
PEKERJAAN	PEMBANGUNAN RSUD KARDINAH KOTA TEGAL
LOKASI	KECAMATAN TEGAL TIMUR KOTA TEGAL

TAHUN ANGGARAN

2022

MENYETUJUI

DOSEN PEMBIMBING 1

Dr. Rr. MI Retno Susilorini, S.T., M.T.
NIPY. 0620066704

DOSEN PEMBIMBING 2

OKKY HENDRA HERMAWAN, S.T., M.T.
NIPY. 24461531983

SHOP DRAWING

GAMBAR

SKALA


DENAH PELAT
LT. DASAR

JML. LEMBAR **LEMBAR KE :** **KODE**

STR

Tanggal

REVISI

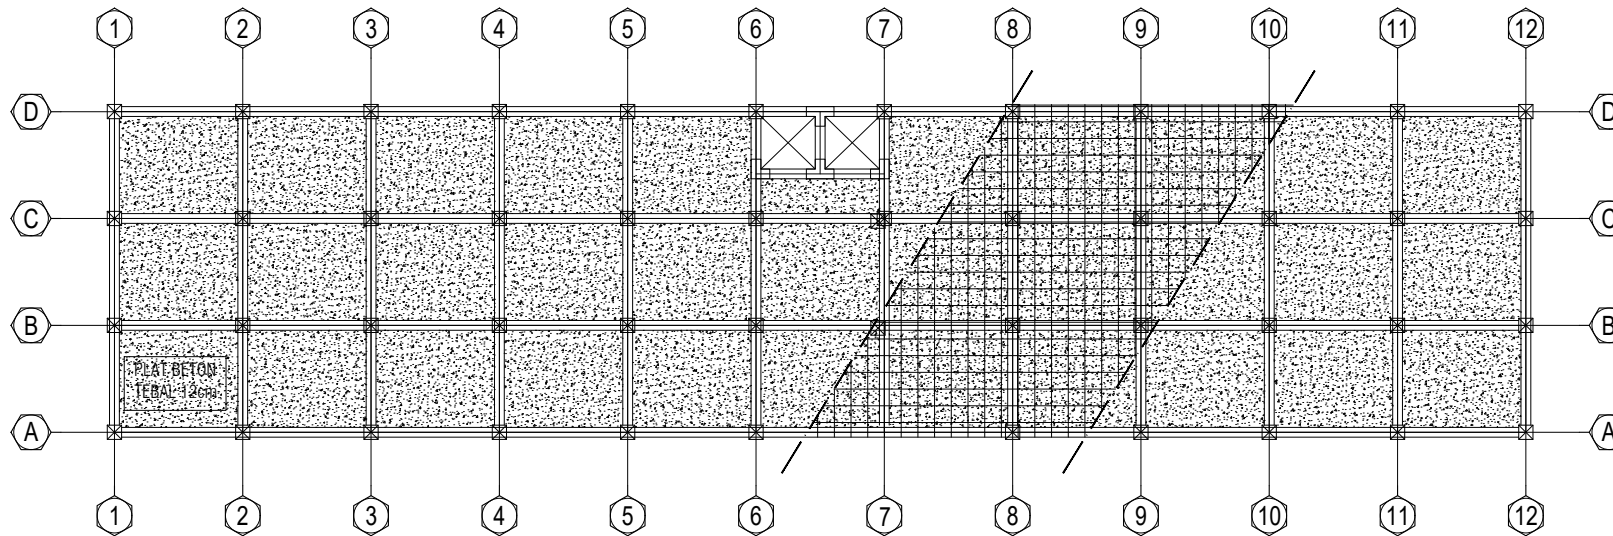

DENAH PELAT LANTAI DASAR
SKALA 1 : 300



TEKNIK SIPIL
UNIVERSITAS PANCASAKTI TEGAL
 Jl. Halmahera No.KM. 01, Mintaragen, Kota Tegal

KEGIATAN	PERENCANAAN STRUKTUR ATAS DENGAN STRUKTUR HELIPAD RSUD KARDINAH KOTA TEGAL
PEKERJAAN	PEMBANGUNAN RSUD KARDINAH KOTA TEGAL
LOKASI	KECAMATAN TEGAL TIMUR KOTA TEGAL

TAHUN ANGGARAN

2022

MENYETUJUI

DOSEN PEMBIMBING 1


Dr. Rr. MI Retno Susilorini, S.T., M.T.
 NIPY. 0620066704

DOSEN PEMBIMBING 2

OKKY HENDRA HERMAWAN, S.T., M.T.
 NIPY. 24461531983

SHOP DRAWING

GAMBAR		SKALA
DENAH PELAT HELIPAD		
JML. LEMBAR	LEMBAR KE :	KODE
		STR
Tanggal	REVISI	

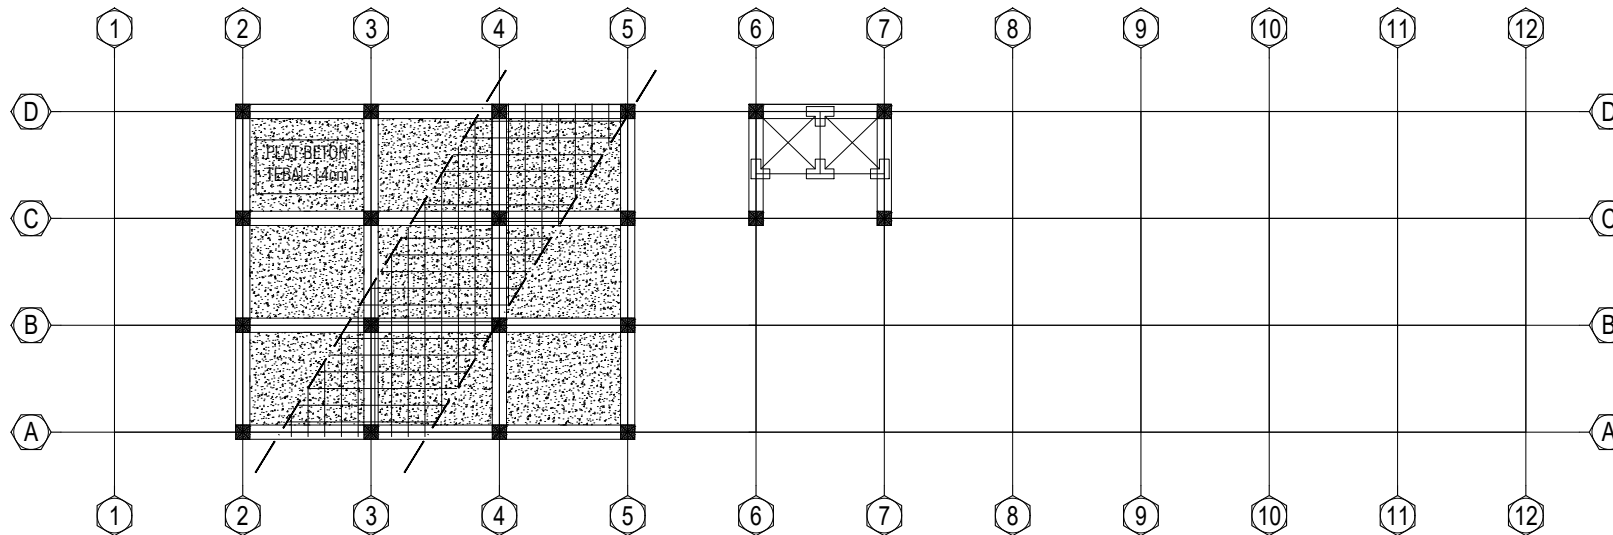

DENAH PELAT HELIPAD
 SKALA 1 : 300